


ANTALYA İLİ, GAZİPAŞA İLÇESİ,BAKILAR MAHALLESİ  
301 KONUT VE 1 ADET 5 DÜKKANLI TİCARET MERKEZİ  
İNŞAATLARI İLE ALTYAPI VE ÇEVRE DÜZENLENMESİ İŞİ

|                      |                      |
|----------------------|----------------------|
| BRÜT ALAN            | NET ALAN             |
| 85.66 m <sup>2</sup> | 67.41 m <sup>2</sup> |

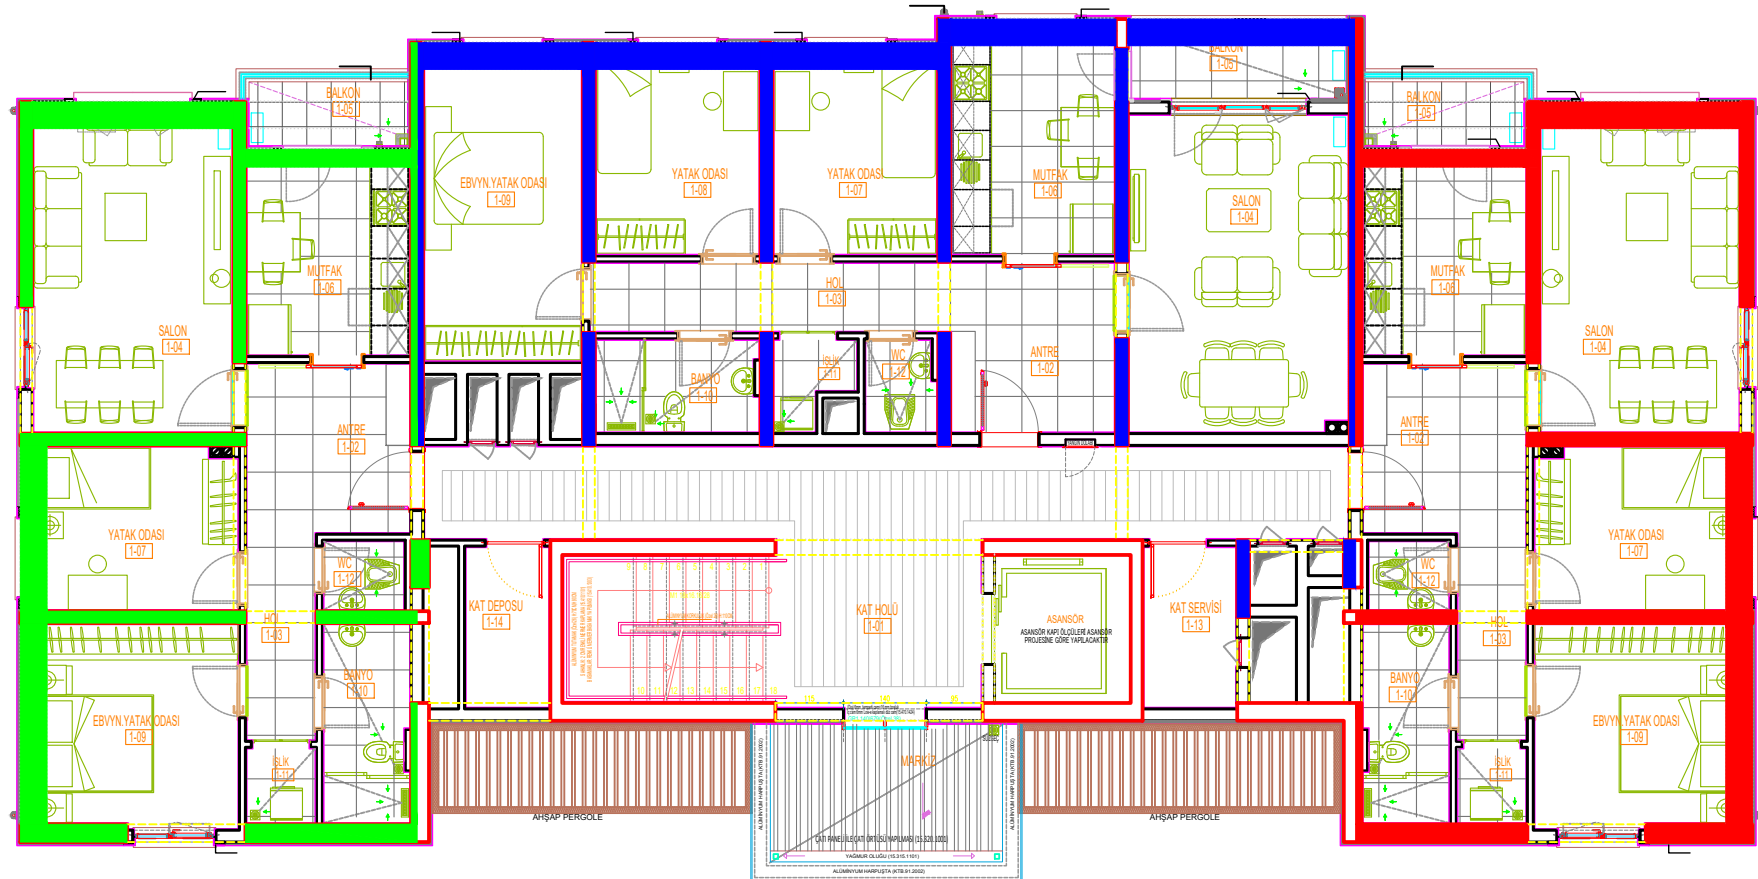

## C BLOK